


Voorgevel aanzicht
Schaal 1:200

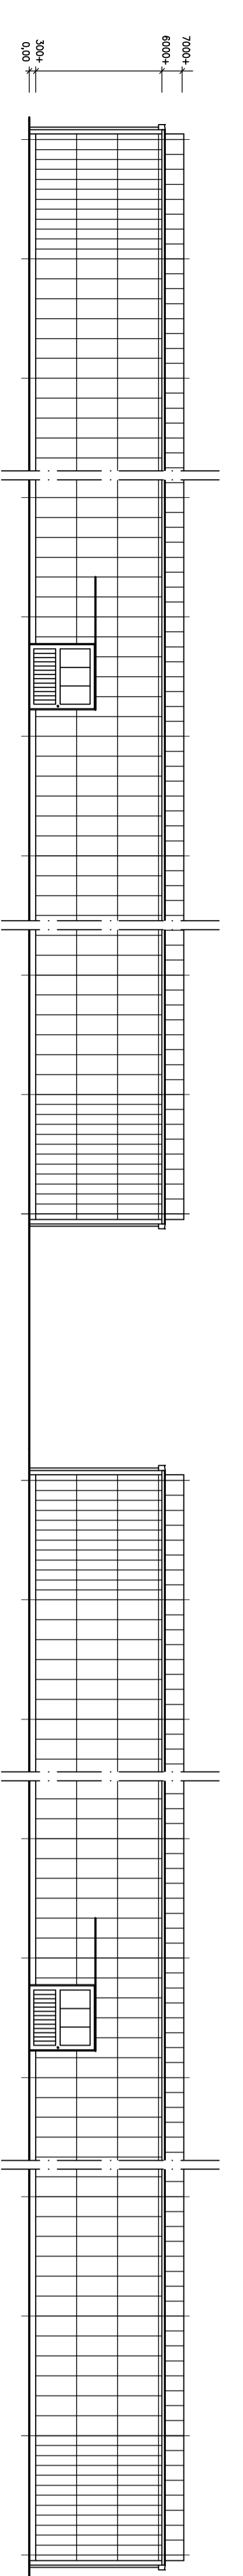

Zijgevel aanzicht
Schaal 1:200

Situatie 1e fase
Schaal 1:1000

opdrachtgever		Stichting Glashelder	
aansluiting		De Bloemisten Kwekerij	
locatie		Plattegrond 1e fase	
datum	10-06-2007	10-12-2007	21-04-2008
ontwerper	W.V.	schikking	A.O.
VERK		schikking	
Voorbeeld		04.0805	
Aanpak		V01	